

PLANIMETRIA DI PROGETTO scala 1:500

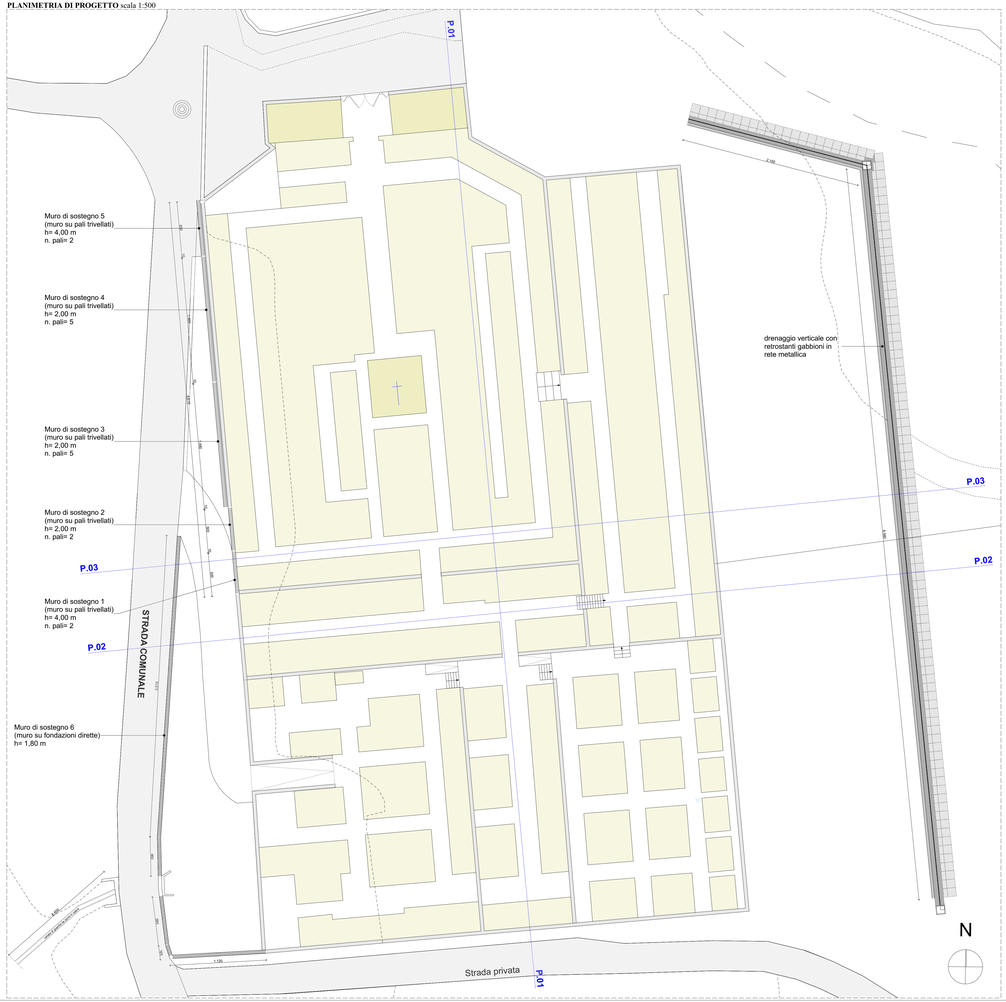


PROFILO P.01-P.01 scala 1:200

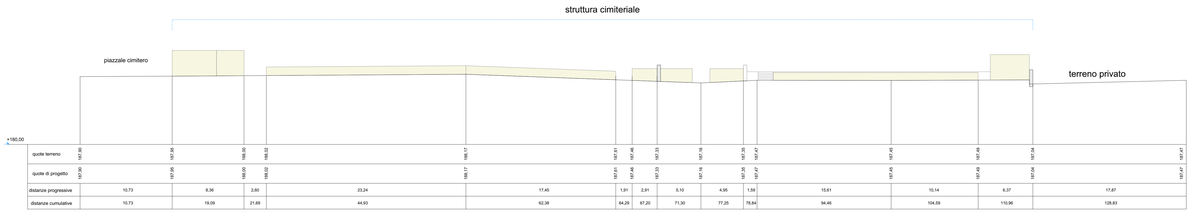


quote terreno	187,90	187,95	188,00	188,02	188,17	187,81	187,46	187,33	187,18	187,26	187,47	187,40	187,49	187,64	187,47
quote di progetto	187,90	187,95	188,00	188,02	188,17	187,81	187,46	187,33	187,18	187,26	187,47	187,40	187,49	187,64	187,47
distanze progressive	10,73	8,36	2,60	23,24	17,45	1,91	2,91	5,10	4,95	1,69	15,91	10,14	4,37	17,87	
distanze cumulative	10,73	19,09	21,69	44,93	62,38	64,29	67,20	71,30	77,25	78,94	94,46	104,59	110,96	128,83	

PROFILO P.02-P.02 scala 1:200

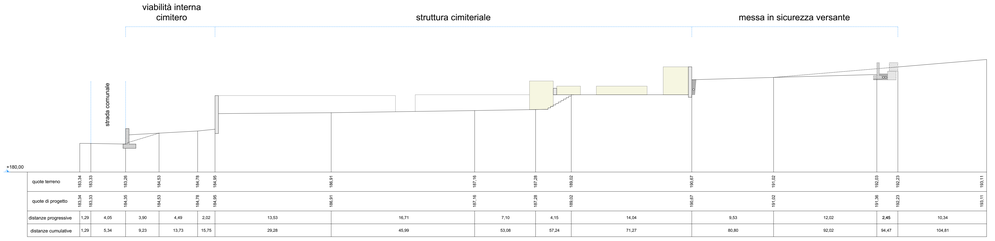

quote terreno	183,34	183,33	183,26	184,03	184,78	184,95	186,91	187,74	187,28	188,02	190,67	191,02	192,03	192,23	193,11
quote di progetto	183,34	183,33	184,30	184,03	184,78	184,95	186,91	187,74	187,28	188,02	190,67	191,02	191,36	192,23	193,11
distanze progressive	1,29	4,05	3,90	4,49	2,02	13,53	16,71	7,10	4,15	14,04	9,53	12,02	2,45	10,34	
distanze cumulative	1,29	5,34	9,23	13,73	15,75	29,28	45,99	53,08	57,24	71,27	80,80	92,82	94,47	104,81	

PROFILO P.03-P.03 scala 1:200

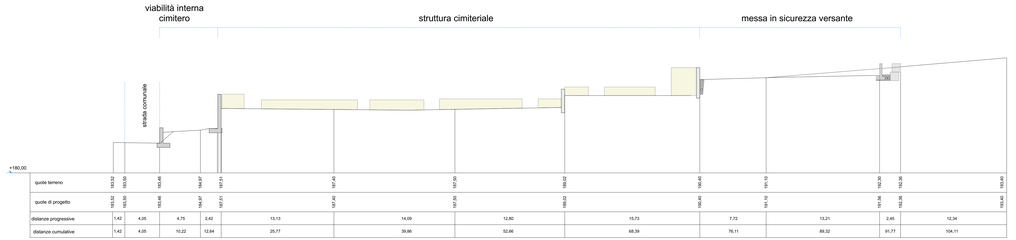

quote terreno	183,52	183,55	183,48	184,87	187,81	187,45	187,50	188,02	188,40	191,10	191,36	192,26	193,40		
quote di progetto	183,52	183,55	183,48	184,87	187,81	187,45	187,50	188,02	188,40	191,10	191,36	192,26	193,40		
distanze progressive	1,42	4,05	4,75	2,42	13,13	14,09	12,80	15,73	7,72	13,21	2,45	12,34			
distanze cumulative	1,42	4,05	10,22	12,64	25,77	39,86	52,66	68,39	76,11	89,32	91,77	104,11			

Comune di Calopezzati

PROGETTO DEFINITIVO

PROGRAMMA DEGLI INTERVENTI PER LA DIFESA DEL SUOLO DI CUI ALLA D.G.R. N.160/2016 "PATTO PER LO SVILUPPO DELLA REGIONE CALABRIA" - DELIBERA CIPE N.26/2016 "FSC 2010/2020: PIANO PER IL MEZZOGIORNO" - D.G.R. N.355/2017 E D.G.R. N.3/2018.INTERVENTO DI: DIFESA DEL SUOLO E MESSA IN SICUREZZA DEL CIMETERO COMUNALE. CODICE RENDIS 18IR001/G1

Committente
Amministrazione Comunale di Calopezzati

codice elaborato G.04 — scala 1:200

Titolo elaborato

PLANIMETRIA GENERALE E PROFILI ALTIMETRICI
STATO DI PROGETTO

Località : Granato

Progettista e D.L.: Ing. Antonino Costantino

Geologo: Dott. Giuseppe Cufari

R.U.P. - CSP - CSE: Geom. Antonio Monteforte

Data

11.07.2019

Visti e approvazioni